

FM House

Mrągowo Wolności



KLATKA NR 1

LOKAL NR 10- 2 PIĘTRO

nr	nazwa pomieszczenia	pow. użytkowa
1	komunikacja	7,12 m ²
2	pokój	8,15 m ²
3	salon/aneks kuchenny	17,76 m ²
4	łazienka	4,60 m ²
5	pokój	9,54 m ²
SUMA:		47,17m²
6	balkon	4,80m ²


Powierzchnia lokalu według normy PN-ISO 9836:1997

UWAGA: Powierzchnie zostały podane na podstawie projektu budowlanego i mogą ulec nieznacznym zmianom w projekcie wykonawczym

LEGENDA:

	Ściany niepodlegające zmianom
	Ściany działowe z możliwością zmiany
	Grzejnik
	Okno $\frac{\text{szerokość}}{\text{wysokość}}$
	Wentylacja grawitacyjna pomieszczenia
	Rewizja pionu kanalizacji
	Tablica ele. i tt.

UWAGI:

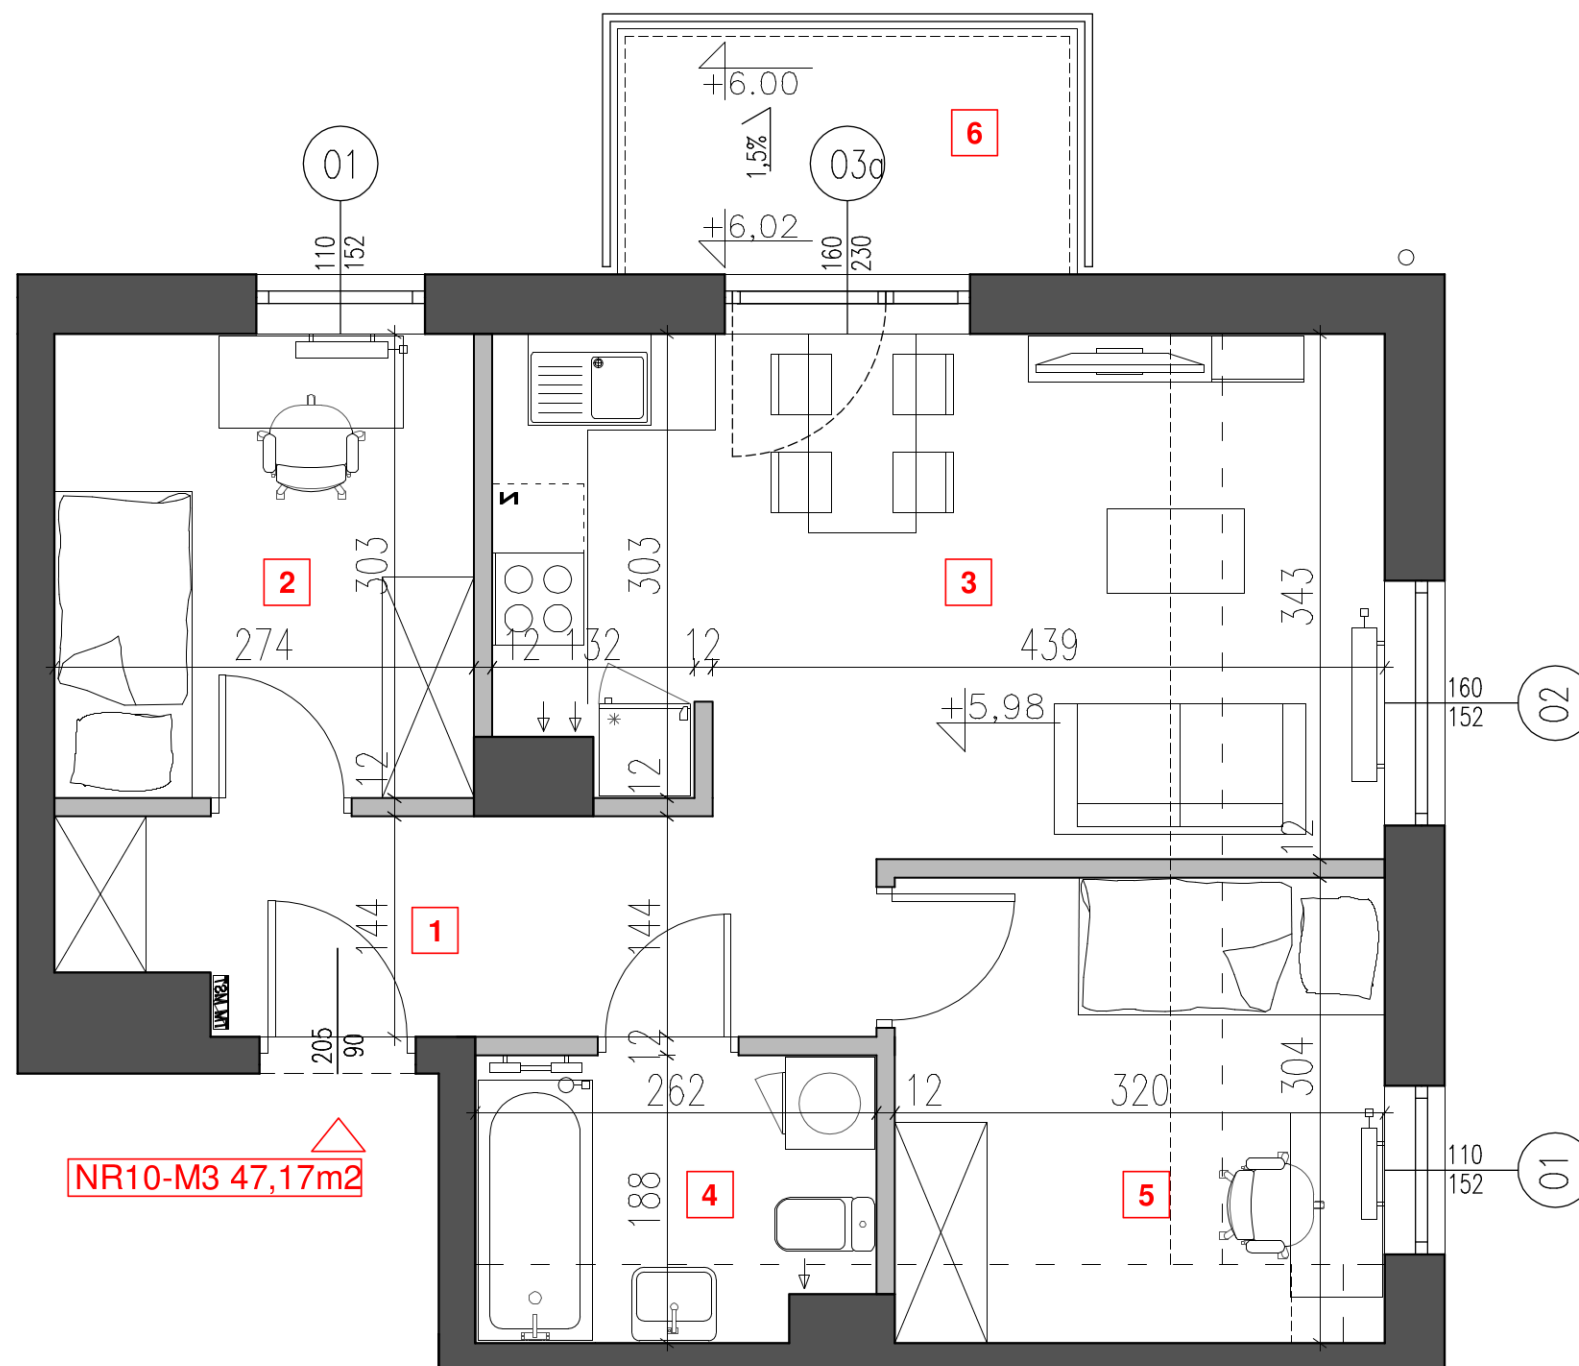

NR10-M3 47,17m²

