


# FM House

## Mrągowo Wolności

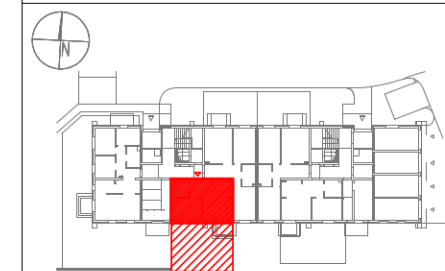

### KLATKA NR 2

### LOKAL NR 12- PARTER

nr	nazwa pomieszczenia	pow. użytkowa
1	komunikacja	6,28 m <sup>2</sup>
2	łazienka	4,81 m <sup>2</sup>
3	pokój	11,46 m <sup>2</sup>
4	salon/aneks kuchenny	17,82 m <sup>2</sup>
<b>SUMA:</b>		<b>40,37m<sup>2</sup></b>
5	taras	3,0 m <sup>2</sup>
6	ogródek	48,96 m <sup>2</sup>


Powierzchnia lokalu według normy PN-ISO 9836:1997

UWAGA: Powierzchnie zostały podane na podstawie projektu budowlanego i mogą ulec nieznacznym zmianom w projekcie wykonawczym

#### LEGENDA:

	Ściany niepodlegające zmianom
	Ściany działowe z możliwością zmiany
	Grzejnik
	Okno $\frac{\text{szerokość}}{\text{wysokość}}$
	Wentylacja grawitacyjna pomieszczeń
	Rewizja pionu kanalizacji
	Tablica ele. i tt.

#### UWAGI:

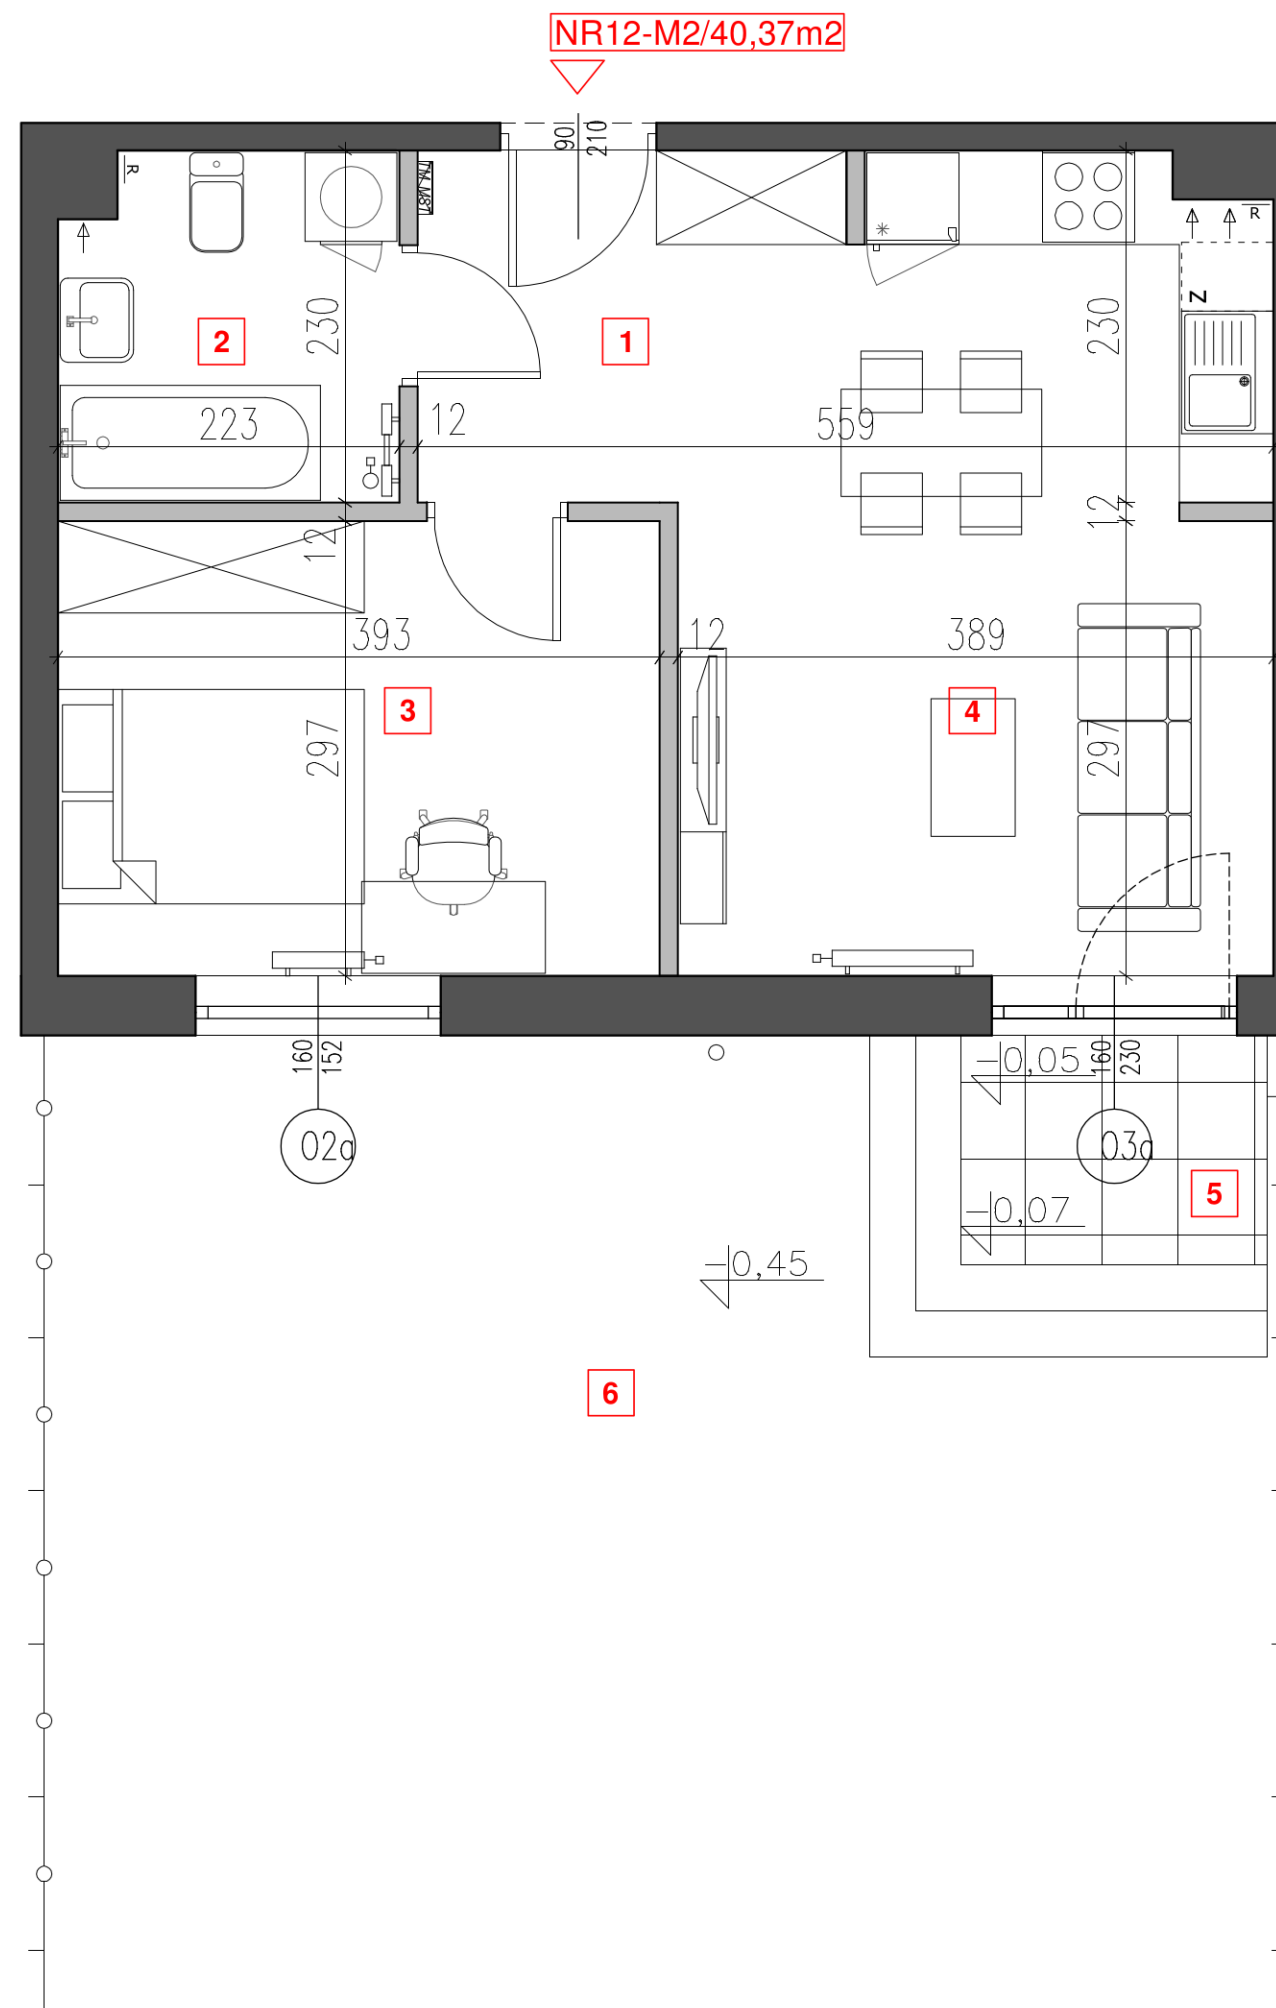

NR12-M2/40,37m<sup>2</sup>

