


# FM House

## Mrągowo Wolności



NR15-M3/50,68m<sup>2</sup>

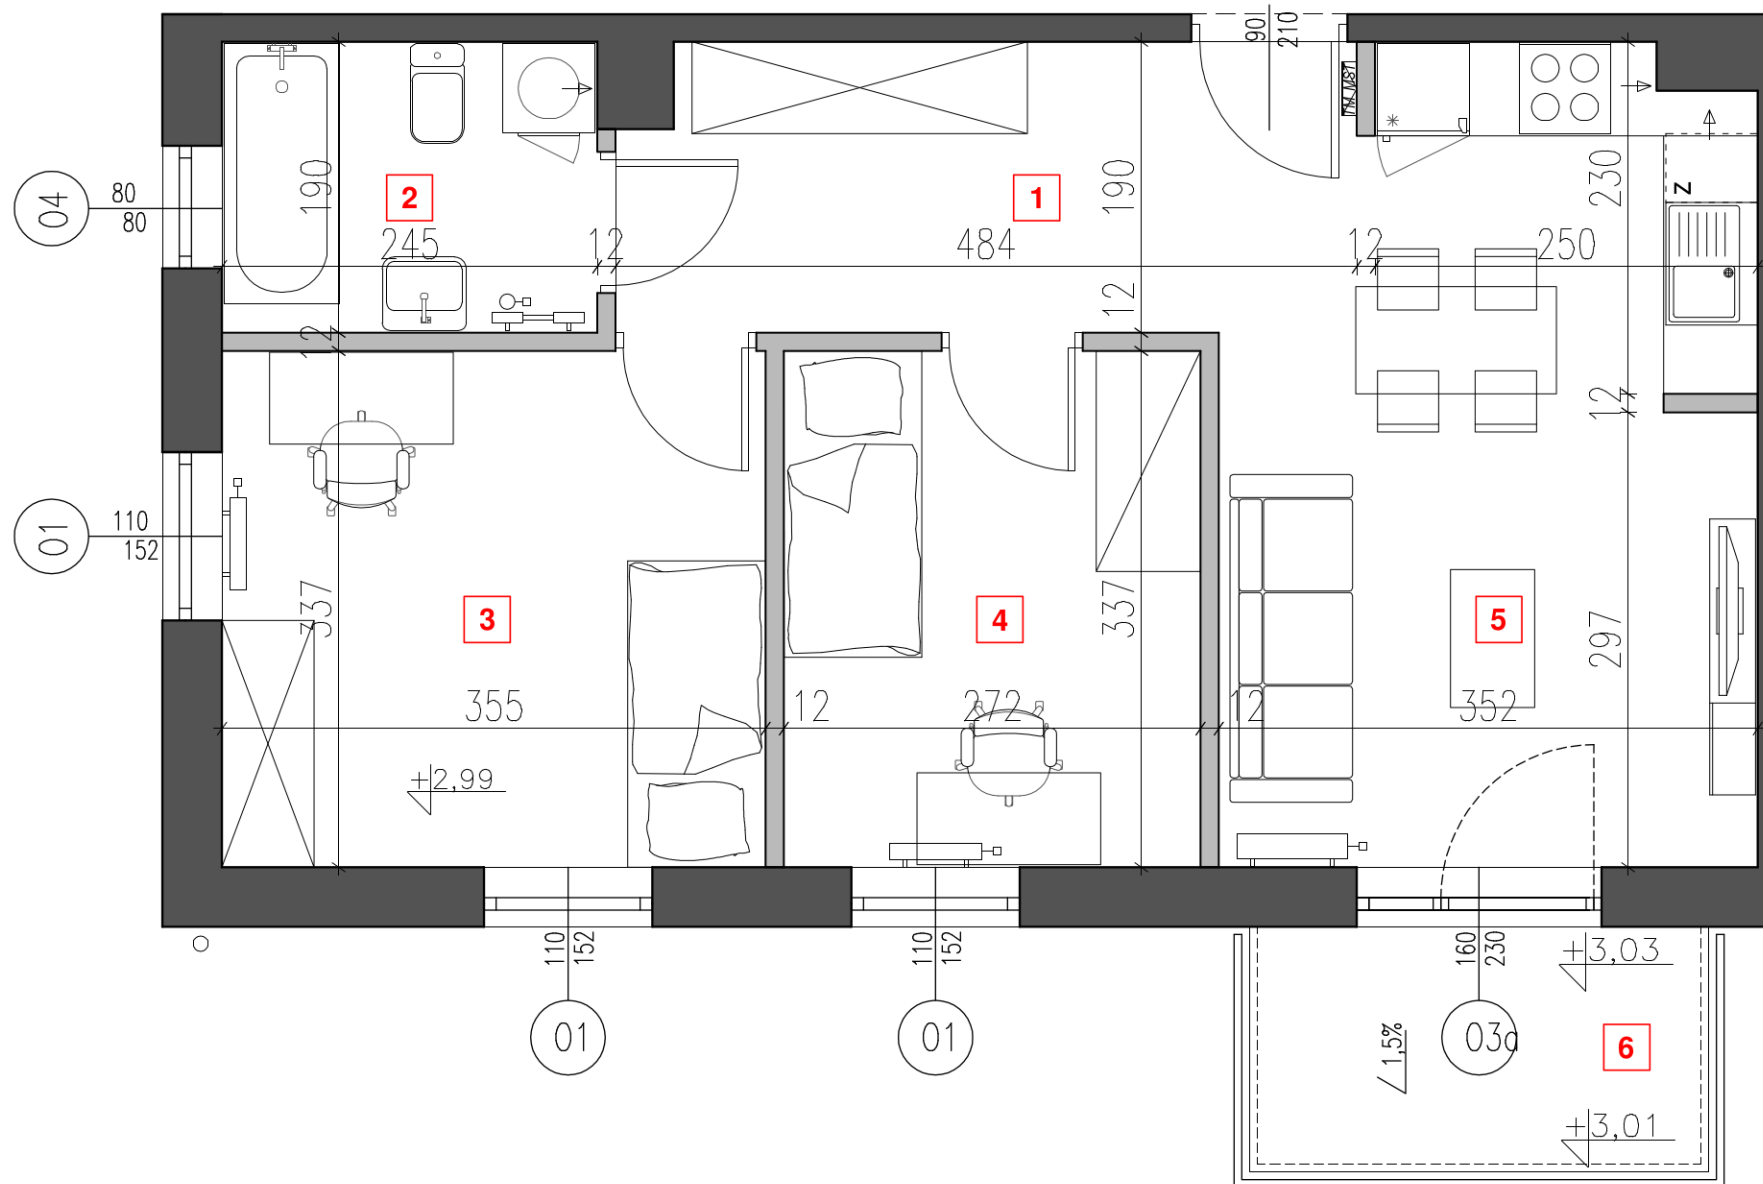

### KLATKA NR 2

### LOKAL NR 15- 1 PIĘTRO

| nr           | nazwa pomieszczenia  | pow. użytkowa             |
|--------------|----------------------|---------------------------|
| 1            | komunikacja          | 8,78 m <sup>2</sup>       |
| 2            | łazienka             | 4,52 m <sup>2</sup>       |
| 3            | pokój                | 11,75 m <sup>2</sup>      |
| 4            | pokój                | 8,98 m <sup>2</sup>       |
| 5            | salon/aneks kuchenny | 16,65 m <sup>2</sup>      |
| <b>SUMA:</b> |                      | <b>50,68m<sup>2</sup></b> |
| 6            | balkon               | 4,80 m <sup>2</sup>       |

Powierzchnia lokalu według normy PN-ISO 9836:1997  
 UWAGA: Powierzchnie zostały podane na podstawie projektu budowlanego i mogą ulec nieznacznym zmianom w projekcie wykonawczym

#### LEGENDA:

|  |  |
|--|--|
|  | Ściany niepodlegające zmianom  |
|  | Ściany działowe z możliwością zmiany   |
|  | Grzejnik   |
|  | Okno <span style="font-size: small;">szerokość</span><br><span style="font-size: small;">wysokość</span> |
|  | Wentylacja grawitacyjna pomieszczeń  |
|  | Rewizja pionu kanalizacji  |
|  | Tablica ele. i tt.   |

#### UWAGI:

