


FM House

Mrągowo Wolności



NR19-M3/50,33m²

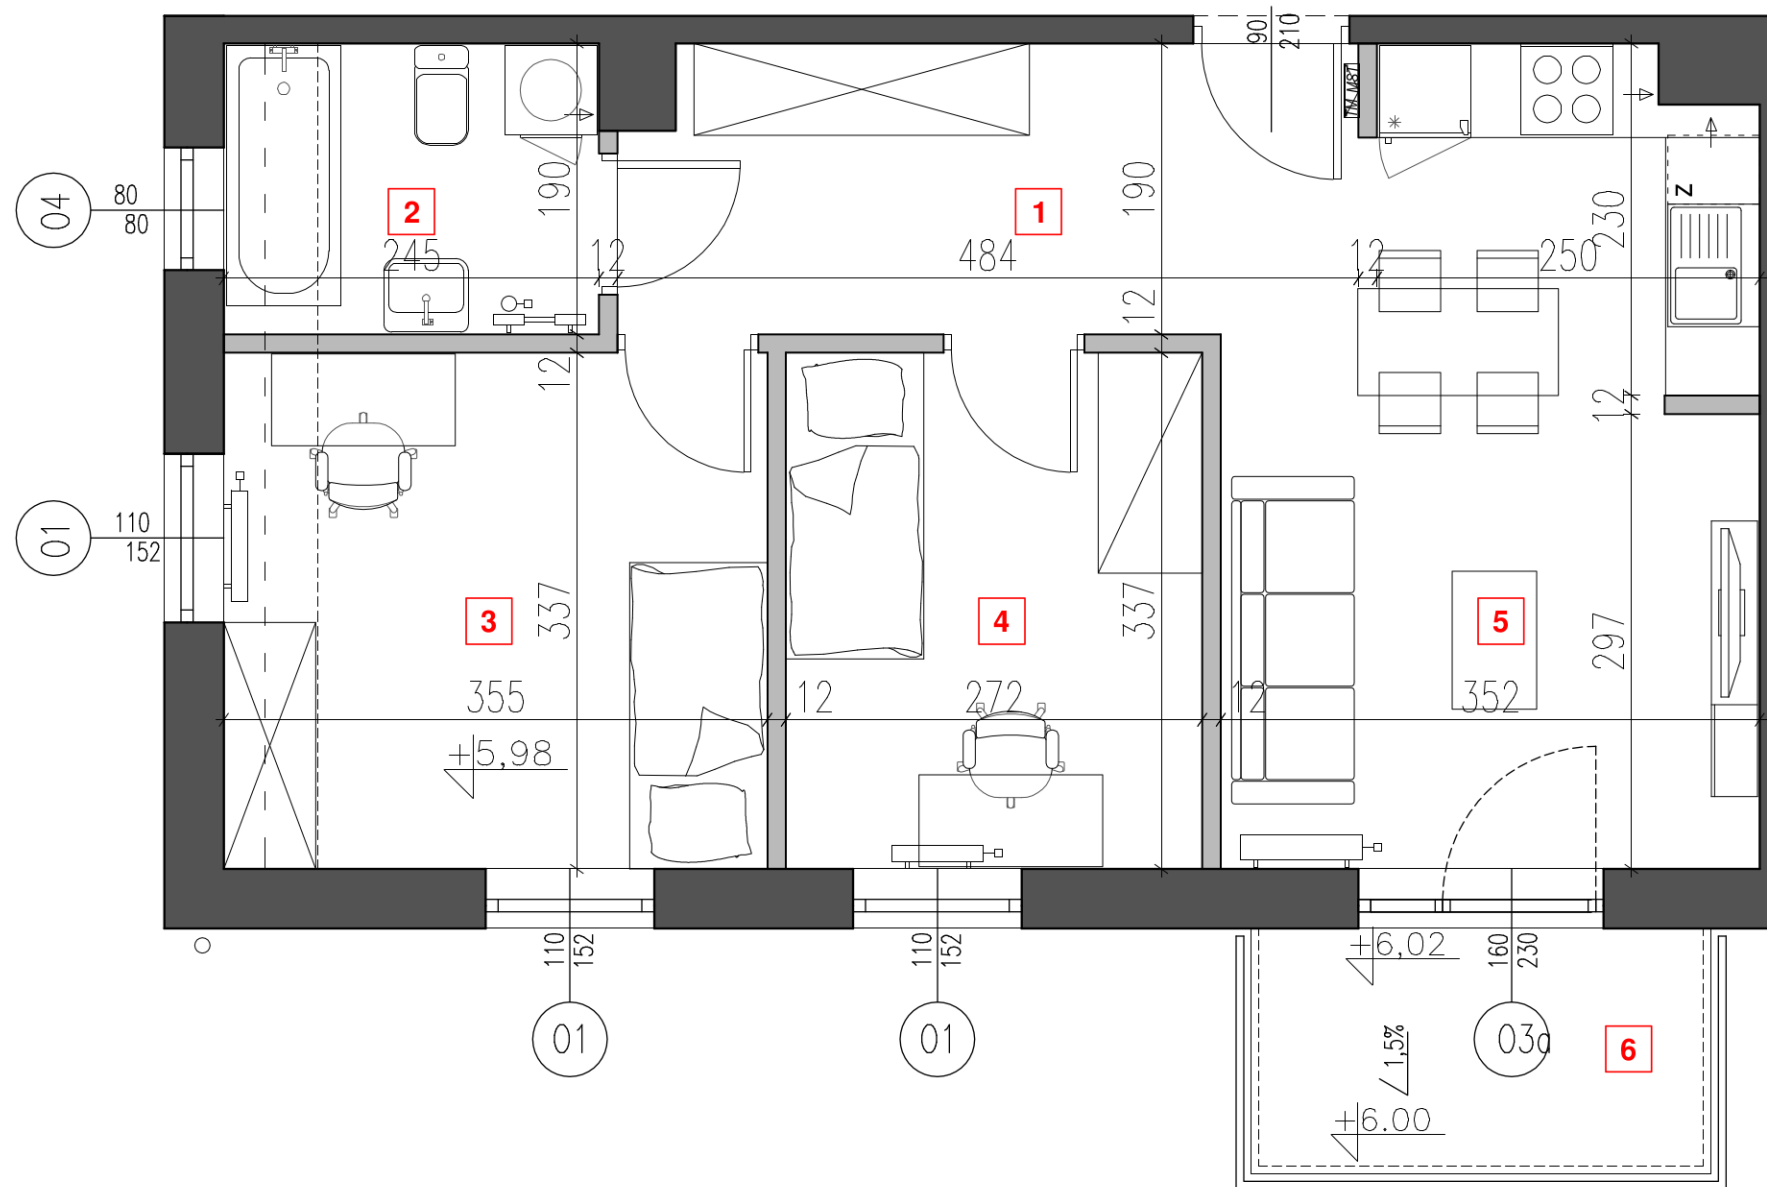

KLATKA NR 2

LOKAL NR 19- 2 PIĘTRO

nr	nazwa pomieszczenia	pow. użytkowa
1	komunikacja	8,78 m ²
2	łazienka	4,52 m ²
3	pokój	11,45 m ²
4	pokój	8,98 m ²
5	salon/aneks kuchenny	16,60 m ²
SUMA:		50,33m²
6	balkon	4,80 m ²

Powierzchnia lokalu według normy PN-ISO 9836:1997

UWAGA: Powierzchnie zostały podane na podstawie projektu budowlanego i mogą ulec nieznacznym zmianom w projekcie wykonawczym

LEGENDA:

	Ściany niepodlegające zmianom
	Ściany działowe z możliwością zmiany
	Grzejnik
	Okno $\frac{\text{szerokość}}{\text{wysokość}}$
	Wentylacja grawitacyjna pomieszczeń
	Rewizja pionu kanalizacji
	Tablica ele. i tt.

UWAGI:

