

FM House

Mrągowo Wolności



KLATKA NR 1

LOKAL NR 3- 1 PIĘTRO

nr	nazwa pomieszczenia	pow. użytkowa
1	komunikacja	9,46 m ²
2	pokój	12,40 m ²
3	łazienka	4,66 m ²
4	pokój	13,13 m ²
5	salon/aneks kuchenny	17,28 m ²
SUMA:		57,13m²
6	balkon	4,80 m ²


Powierzchnia lokalu według normy PN-ISO 9836:1997

UWAGA: Powierzchnie zostały podane na podstawie projektu budowlanego i mogą ulec nieznacznym zmianom w projekcie wykonawczym

LEGENDA:

	Ściany niepodlegające zmianom
	Ściany działowe z możliwością zmiany
	Grzejnik
	Okno $\frac{\text{szerokość}}{\text{wysokość}}$
	Wentylacja grawitacyjna pomieszczeń
	Rewizja pionu kanalizacji
	Tablica ele. i tt.

UWAGI:

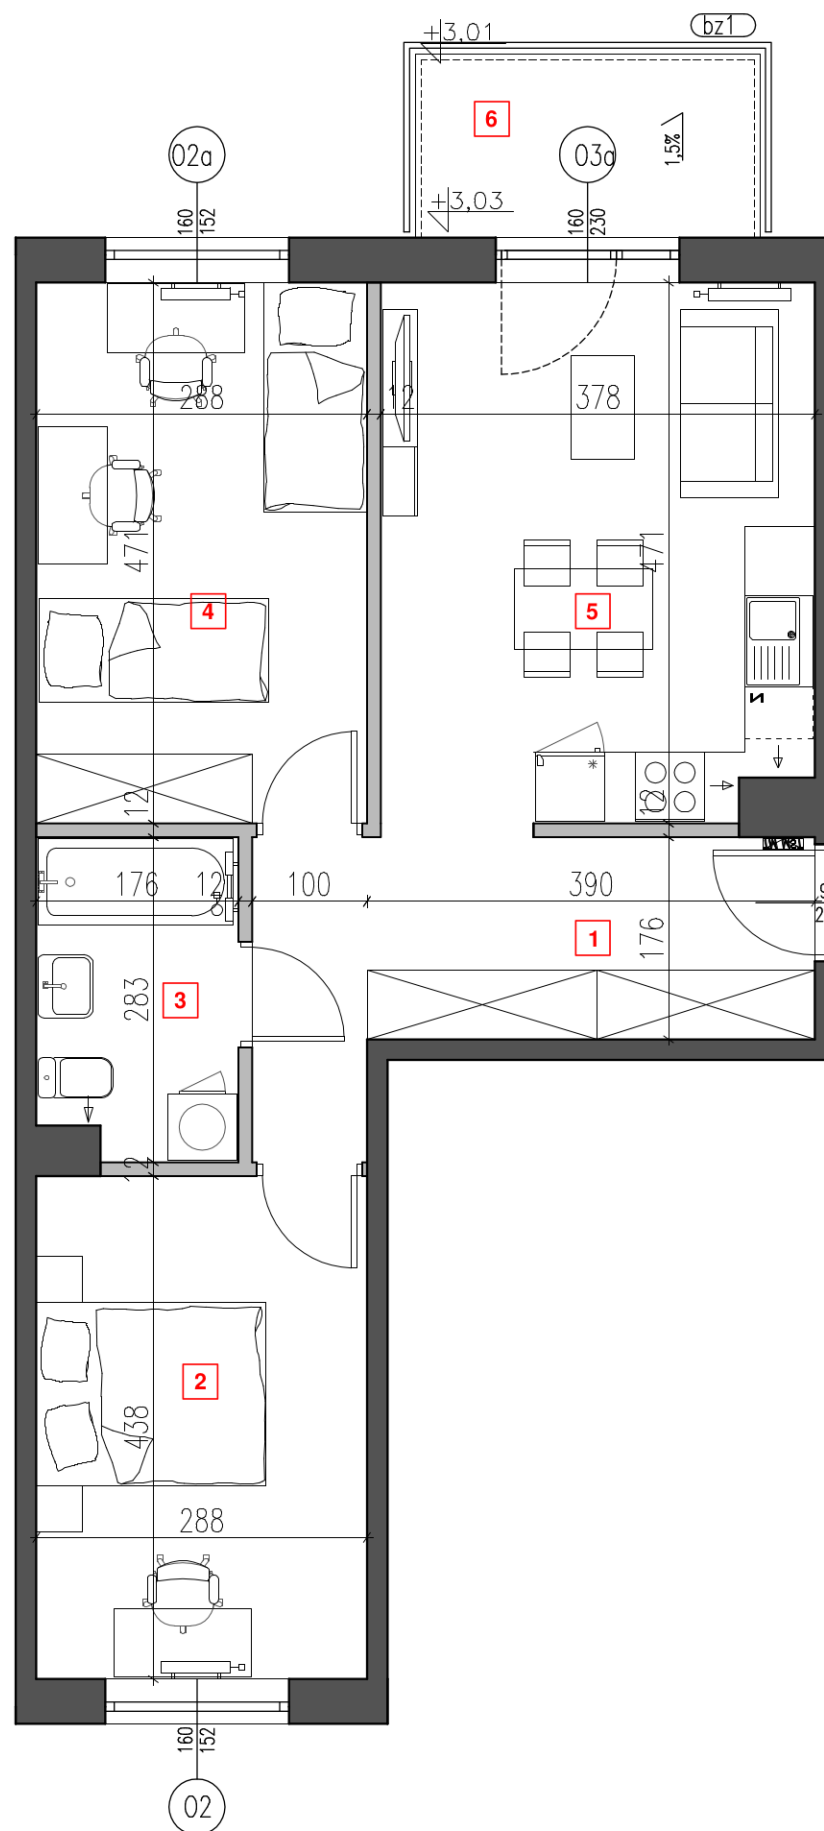

NR3-M3/57,13m2

