


FM House

Mrągowo Wolności



NR5-M3/50,74m²

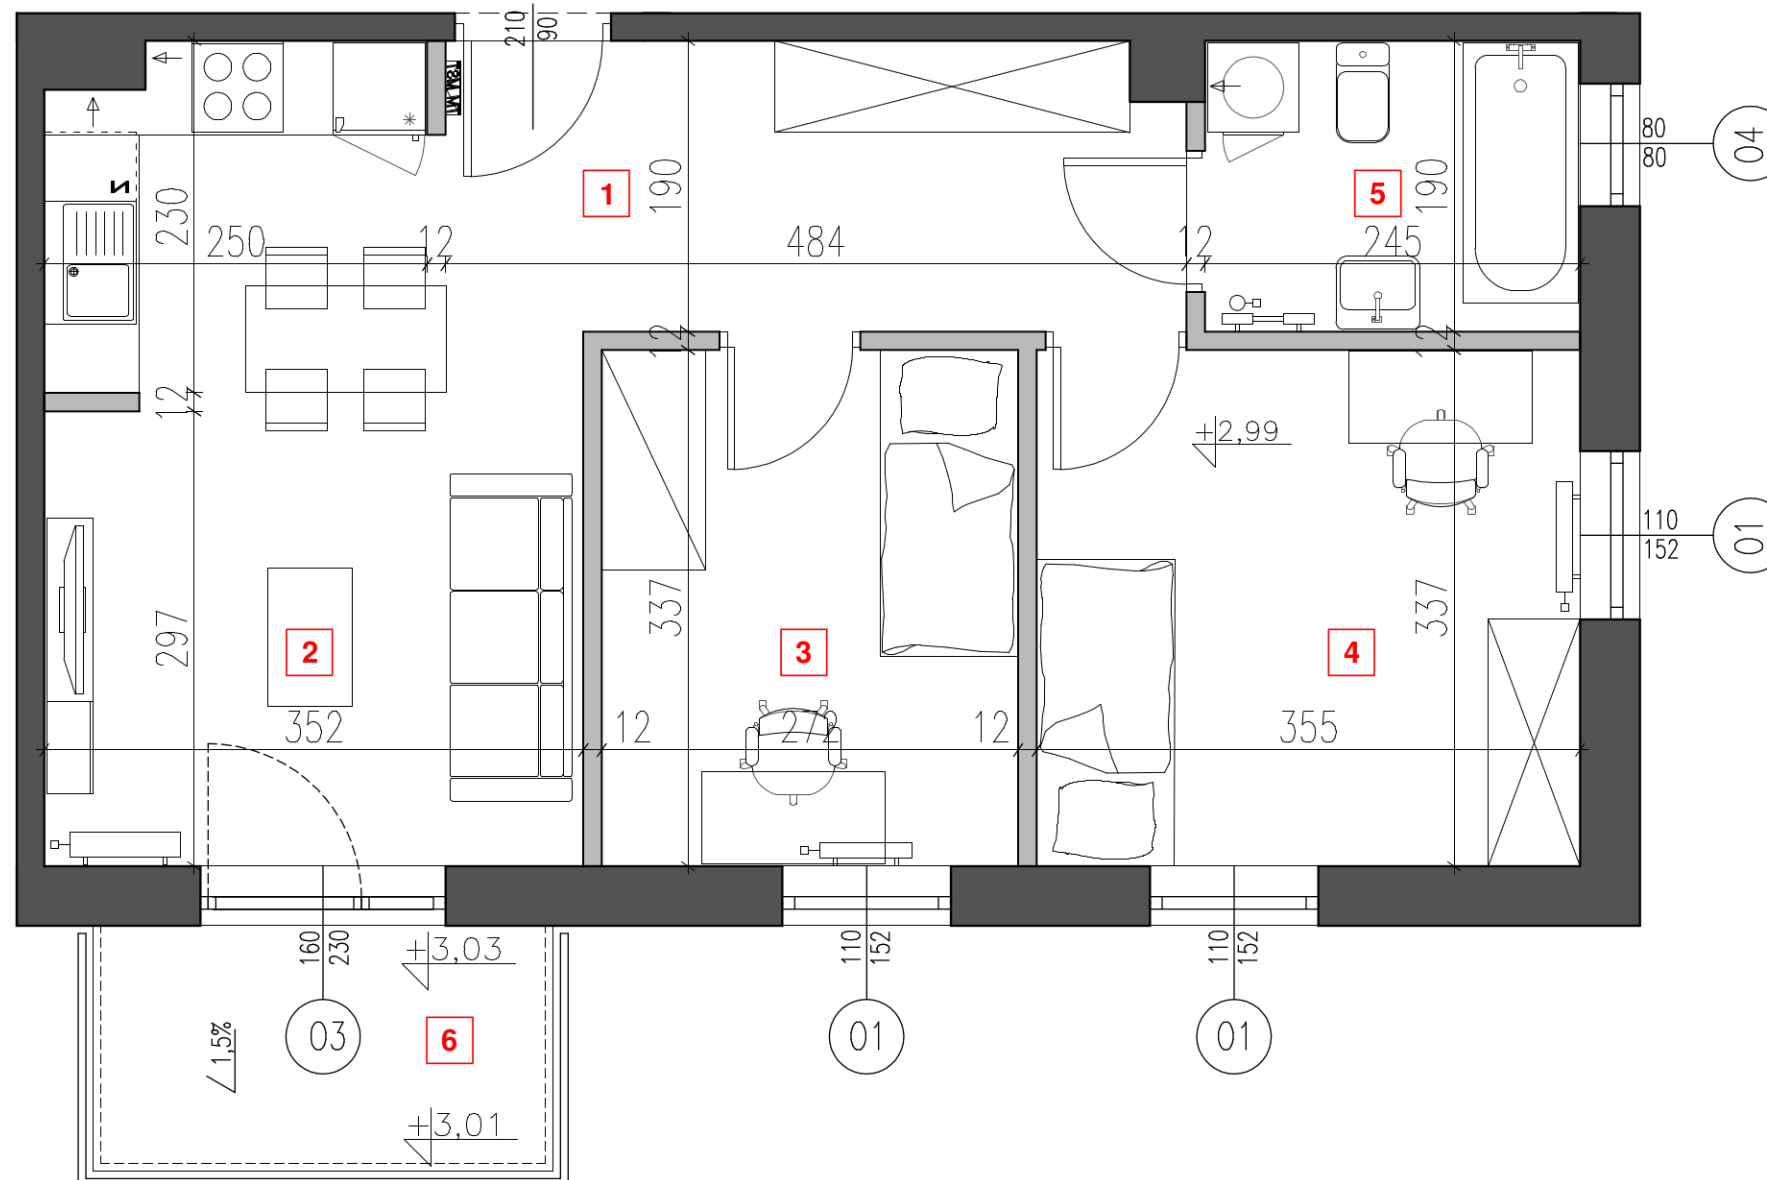

KLATKA NR 1

LOKAL NR 5- 1 PIĘTRO

nr	nazwa pomieszczenia	pow. użytkowa
1	komunikacja	8,84 m ²
2	salon/aneks kuchenny	16,65 m ²
3	pokój	8,98 m ²
4	pokój	11,75 m ²
5	łazienka	4,53 m ²
SUMA:		50,74m²
6	balkon	4,80m ²

Powierzchnia lokalu według normy PN-ISO 9836:1997
 UWAGA: Powierzchnie zostały podane na podstawie projektu budowlanego i mogą ulec nieznacznym zmianom w projekcie wykonawczym

LEGENDA:

	Ściany niepodlegające zmianom
	Ściany działowe z możliwością zmiany
	Grzejnik
	Okno $\frac{\text{szerokość}}{\text{wysokość}}$
	Wentylacja grawitacyjna pomieszczeń
	Rewizja pionu kanalizacji
	Tablica ele. i tt.

UWAGI:

