



FM House

Mrągowo Wolności

Inwestor:
Ra-Dom Sp.z o.o. ,sp.k.
ul. Powstańców Warszawy 13, 05-500 Piaseczno

KLATKA NR 1

kondygnacja+3- 2 piętro


ilość mieszkań	4
ilość kom.lokatorskich	1

KLATKA NR 2

kondygnacja+1-parter

ilość mieszkań	4
ilość kom.lokatorskich	1

U w a g i :

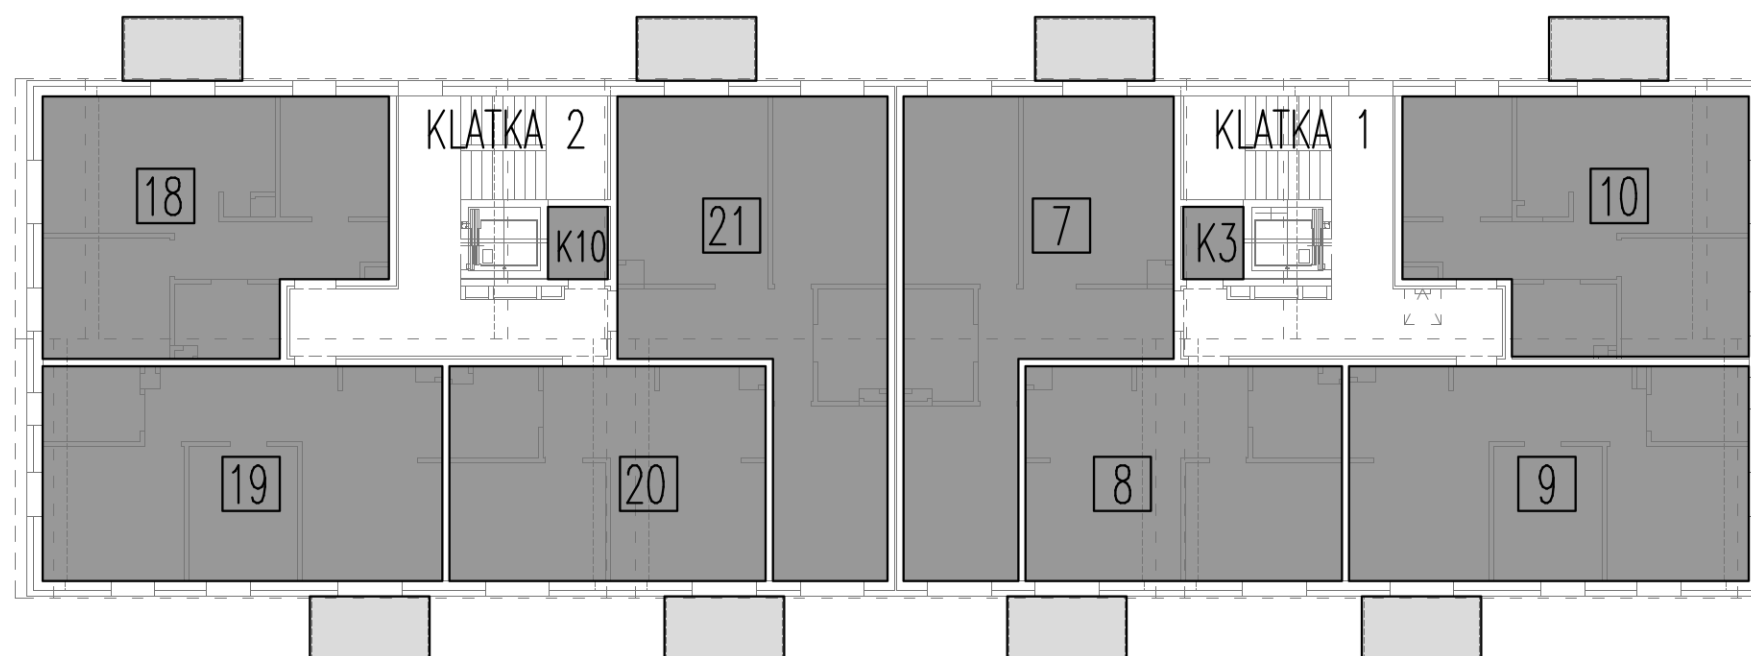

KLATKA 2

NR.18 M3
pow. 47,14m ²
NR.19 M3
pow. 50,33m ²
NR.20 M2
pow. 39,46m ²
NR.21 M3
pow. 56,95m ²

KLATKA 1

NR.7 M3
pow. 56,95m ²
NR.8 M2
pow. 39,46m ²
NR.9 M3
pow. 50,33m ²
NR.10 M3
pow. 47,17m ²